

VISTA GOLF • II

DEPARTAMENTO A102

3 DORMITORIOS

4 BAÑOS

SERVICIO



ESTAR

SUPERFICIE INTERIOR 199,60 m²

SUPERFICIE TERRAZAS 35,60 m²

SUPERFICIE JARDIN 96,40 m²

SUPERFICIE GLOBAL 331,60 m² + JARDINERAS 6,90 m²

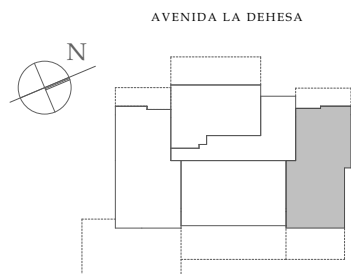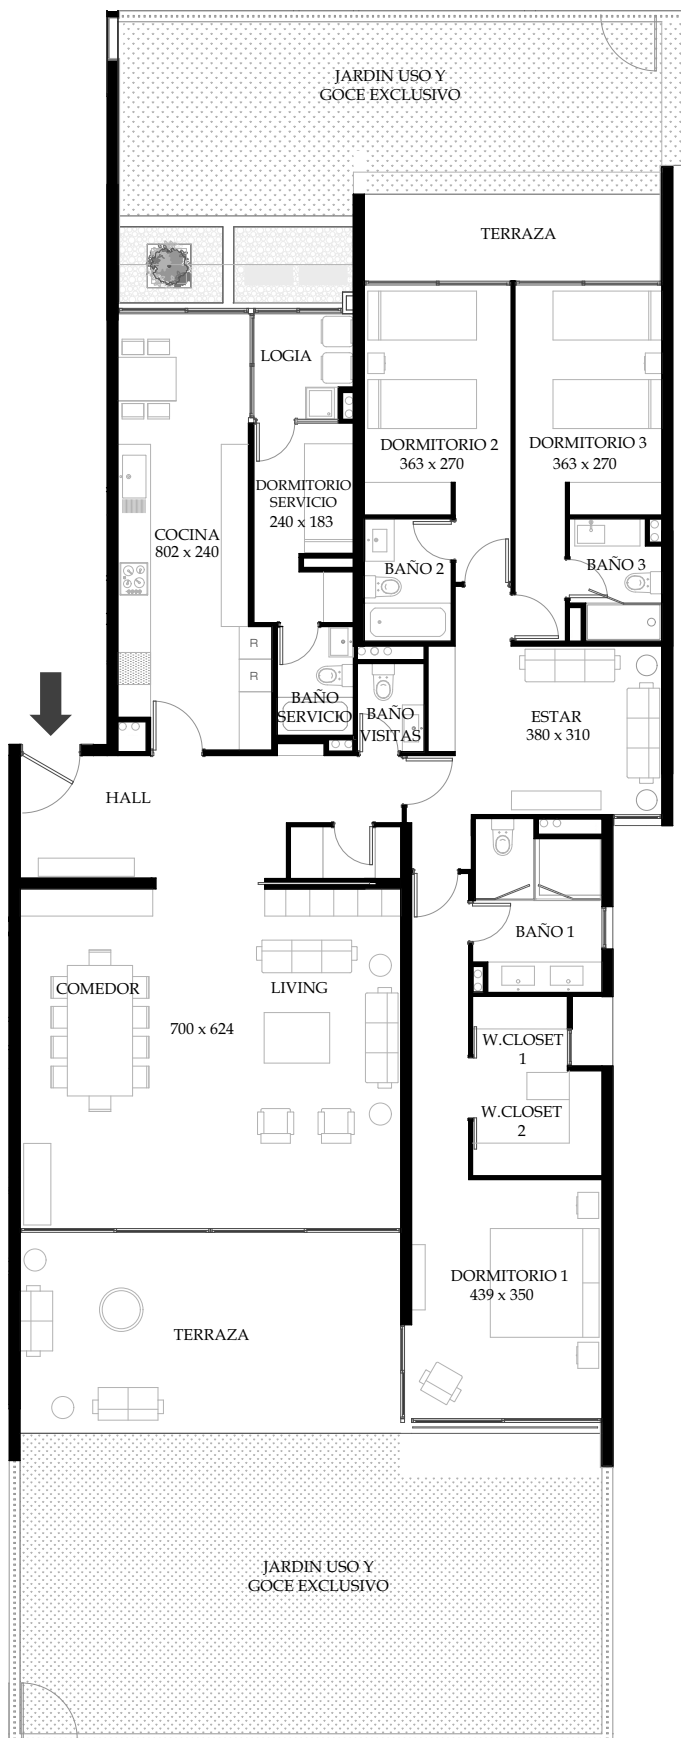

PISO 1

La imagen muestra una caracterización del departamento, y no incluye el mobiliario que se exhibe.